


# CHABOURNAY

## PLAN DU LOT N° 13

## Lotissement " La Rebecherie "

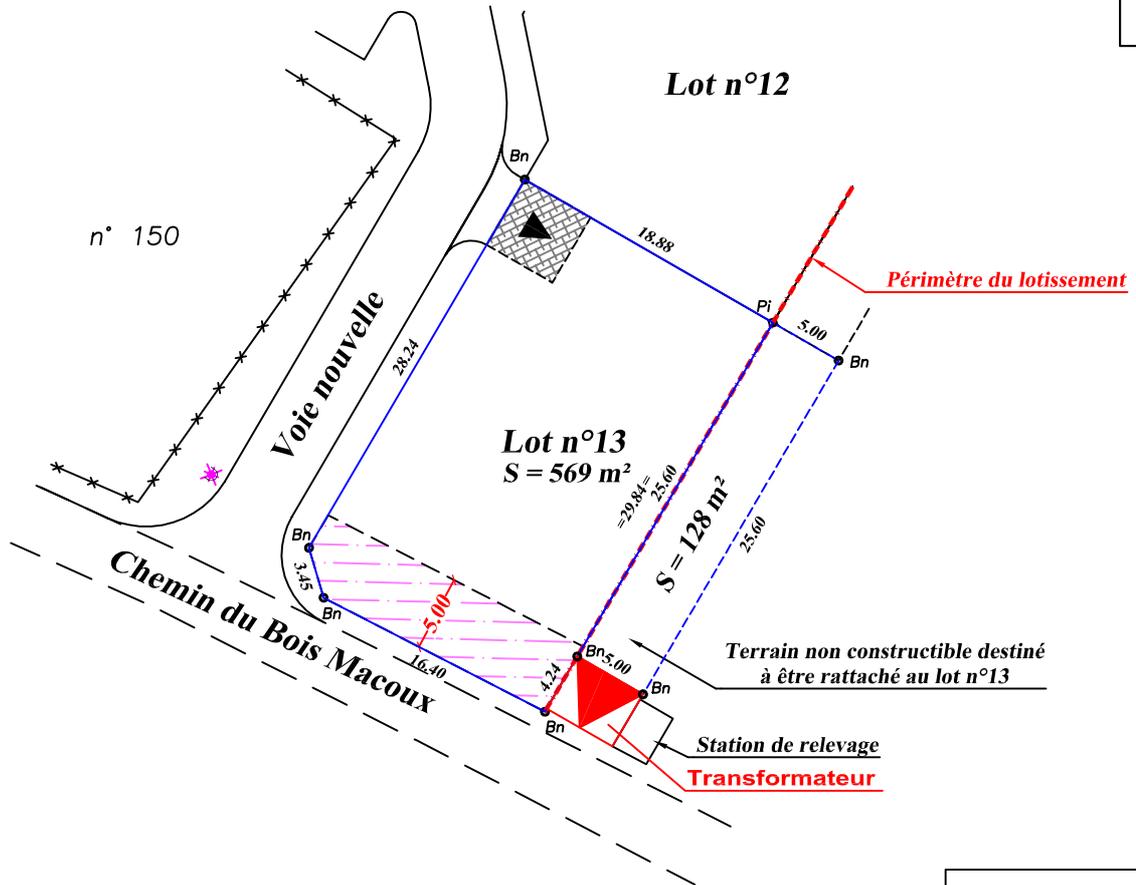

Echelle : 1/500e

Plan de situation (sans échelle)



Lotissement autorisé le 7 septembre 2013  
Arrêté N° PA 086.048.12.C.0001

Surface de plancher maximale autorisé = 250 m<sup>2</sup>

Superficie = 569 m<sup>2</sup> (lotissement)  
Superficie = 128 m<sup>2</sup> (hors lotissement)\*

### REFERENCES CADASTRALES

Section : ZL N°233 - 234\*

Lieu-dit : " La Rebecherie "

## LEGENDE

|         |                    |           |   |
|---------|--------------------|-----------|---|
| Bn      | Borne O.G.E.       | △         | Accès au lot conseillé  |
| Ba      | Borne ancienne     | ▲         | Accès au lot obligatoire  |
| =28.49= | Cote totale du lot | ▨         | Stationnement privatif non clos sur rue (emplacement 5.00m x 5.00m) |
| 28.49   | Cote entre bornes  | —+—+—+—+— | Accès véhicules au lot interdit                                     |
| ⊗       | Candélabre         | ▨         | Zone non constructible  |



Dressé par la S.C.P. GUICHARD - De GROMARD  
Géomètres-Experts-Fonciers . Bureau d'études V.R.D.  
24 Rue de Bonneuil-Matours - 86000 POITIERS  
Tél. : 05.49.61.17.37 Fax : 05.49.61.69.90  
e-mail : scp.gdg@interpc.fr

Date : Le 31 mai 2013

Dossier n° 12.04.18-A

Fichier : 120418\_KN\_born-lots\_310513.dwg